



OBEC HLINNÁ

Obecní úřad, Hlinná č. 53, 412 01 Litoměřice

urad@obec-hlinna.cz, www.obec-hlinna.cz

tel. 416 742 388

Zveřejnění záměru obce Hlinná

(dle §39 zákona č. 128/2000 Sb., o obcích)

Směna pozemku

Obec Hlinná nabízí ke směně pozemek po oddělení dle
GP č. 334-42/2019 ze dne 25. 11. 2019:
p.p.č. 1294/9 - ostatní plocha v k.ú. Tlučeň o výměře 40 m²

V Hlinné dne 5. 3. 2020

Petr Zahradka
místostarosta obce Hlinná

OBEC HLINNÁ
HLINNÁ 53
412 01 LITOMĚŘICE
IČO: 00526142


vyvěšeno: 5. 3. 2020
sejmuto:

KUNDRA TI CE - P. P. Č. 1294/9 v k. l. TLUČEN

VÝKAZ DOSAVADNÍHO A NOVÉHO STAVU ÚDAJŮ KATASTRU NEMOVITOSTÍ

Dosavadní stav					Nový stav											
Označení pozemku parc. číslem	Výměra parcely		Druh pozemku	Označení pozemku parc. číslem	Výměra parcely		Druh pozemku	Typ stavby	Zpús. určení výměr	Porovnání se stavem evidence právních vztahů						
	ha	m ²			Způsob využití	Způsob využití				Díl přechází z pozemku označeného v		Číslo listu vlastnictví	Výměra dílu		Označení dílu	
			katastru nemovitostí				dřívejší poz. evidenci	ha		m ²						
st.62		4 14	zast. pl.	st.62		4 14	zast. pl.	bez čp/če rod.rekr	0	st.62		329		4 14		
1131		2 70	zahrada	1131/1		2 13	zahrada		0	1131		329		2 13		
				1131/2			zahrada	0	1131		329		57			
1294/1		25 03	ostat. pl.	1294/1		24 63	ostat. pl.		0	1294/1		1		24 63		
			ostat. komunikace				1294/9	ostat. pl. ostat. pl. jiná plocha	0	1294/1		1		40		
		31 87				31 87										

OBEC HLINNÁ
HLINNÁ 53
412 01 LITOMĚŘICE
IČO: 00526142

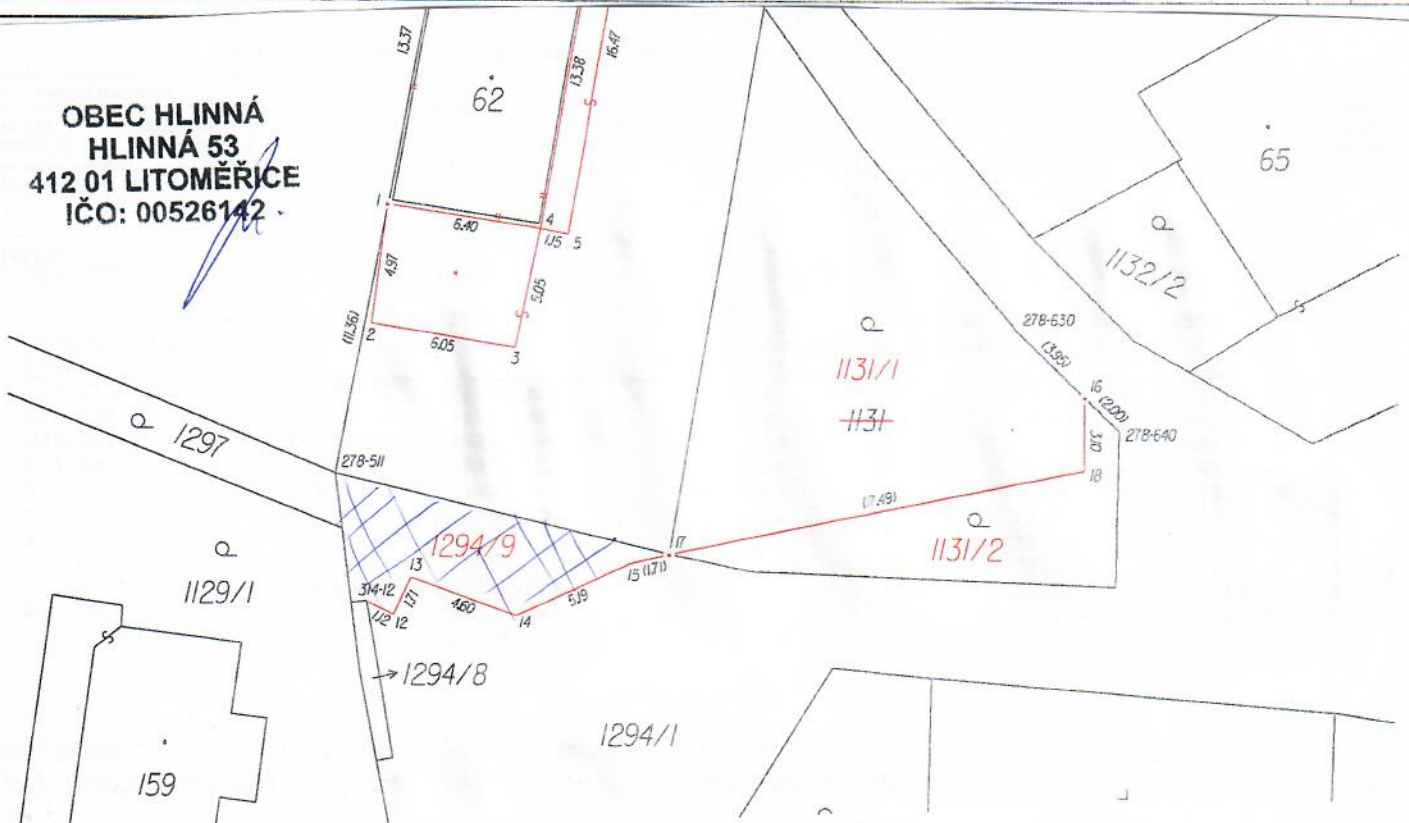

GEOMETRICKÝ PLÁN

pro

změnu obvodu budovy
rozdělení pozemku
průběh vlastníky zpřesnění
hranice pozemků

Vyhotovitel: Ing. Iva Vančurová
Palachova 941/12
412 01 Litoměřice
mob. 773 577 560

Číslo plánu: 334-42/2019

Okres: Litoměřice

Obec: Hlinná

Kat. území: Tlučeň

Mapový list: Litoměřice 3-2/42

Dosavadním vlastníkům pozemků byla poskytnuta
možnost seznámit se v terénu s průběhem
navrhovaných nových hranic, které byly označeny
předepsaným způsobem:

zdmi, plotem

Geometrický plán ověřil úředně oprávněný zeměměřický inženýr

Jméno, příjmení: Ing. Iva Vančurová

Číslo položky seznamu úředně oprávněných
zeměměřických inženýrů 1655/96

Dne: 25.11.2019 Číslo: 107/2019

Náležitosti a přesnosti odpovídá právním předpisům.

Katastrální úřad souhlasí s očíslováním parcel.

KÚ pro Ústecký kraj
KP Litoměřice
Bc. Miluše Bártová
2039/2019-506
2019.11.26 12:20:08 CET

Stejnopis ověřil úředně oprávněný zeměměřický inženýr:

Jméno, příjmení: Ing. Iva Vančurová

Číslo položky seznamu úředně oprávněných
zeměměřických inženýrů 1655/96

Dne: 26.11.2019 Číslo: 107/2019

Tento stejnopis odpovídá geometrickému plánu v elektronické podobě
uloženému v dokumentaci katastrálního úřadu.

Ověření stejnopisu geometrického plánu v listinné podobě.