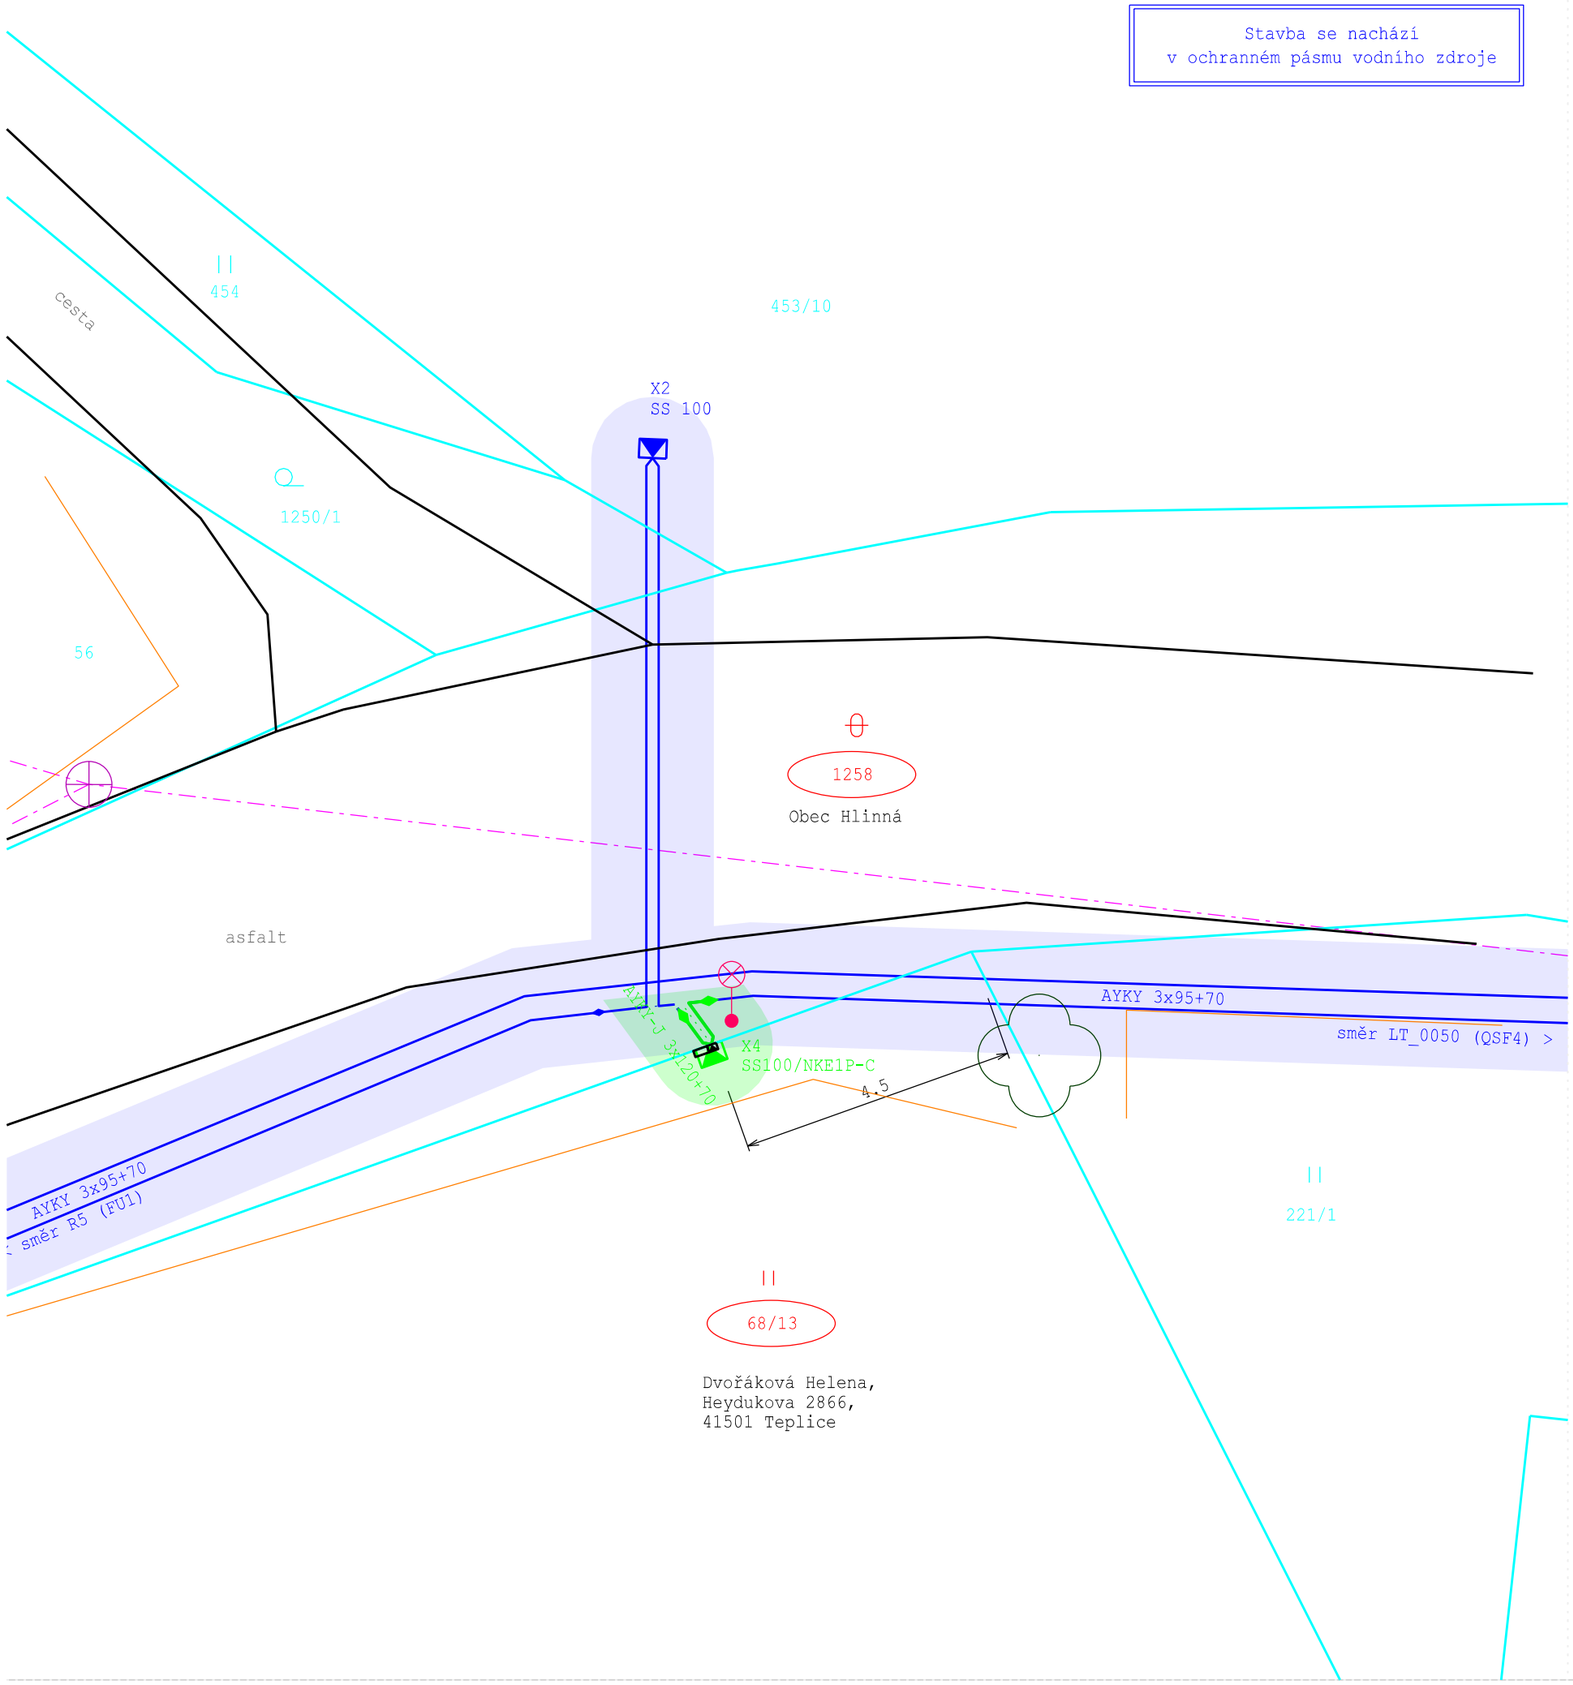

Obec: Hlinná [564842]

Katastrální území: Tlučeň [639281]

Nové ochranné pásmo:

Silové vedení do 1kV - 1m od vnějšího líce stěny na obě strany

Stávající ochranná pásma: linie tech. infrastruktury

Silové vedení do 35kV - 1m od vnějšího líce stěny na obě strany
Vodovodní / kanalizační řády do prům. 500mm - 1,5m od vnějšího líce stěny na obě strany
Plynovodní potrubí (NTL, STL) - 1m od vnějšího líce stěny na obě strany
Slaboproudé vedení - 1,5m od vnějšího líce stěny na obě strany

Legenda - zařízení ve správě ČEZ Distribuce, a.s.

Nové kabelové vedení nn
Ochranné pásmo 1m na obě strany od vedení
Stávající kabelové vedení nn

Stávající podpěrný bod - "tzv. manesman"
Přípojková skříň (nová / stávající / demontovaná)
Rozpojovací skříň (nová / stávající / demontovaná)
SS200 – SS200·P / X87 Typ skříně (ve zdi - pilíř) / označení skříně
Uzemnění (nové / stávající / demontované)
Omezovač přepětí (stávající)

Legenda - zařízení

Napěťová soustava: 3x400/230 V, 50Hz, střídavé, síť TN - C
Ochrana před úrazem elektrickým proudem:
dle PNE 33 0000-1 v souladu s ČSN 33 2000-4-41 ed.2
Vnější vlivy a stupeň ochrany krytem:
dle PNE 33 0000-2 a ČSN 33 2000-1 ed. 2 pro běžná vnější prostředí
Značení:
dle PNE 18 4311, ČEZd_ME_0048 a ČEZd_ME_0088 v aktuálním znění
SO 01 - Rozšíření distribuční soustavy NN o nové OM
Trasa nového kabelového vedení NN - 3m
Délka nového kabelu 1-AYKY-J 3x120+70mm2 - 9m

Vypracoval:	Hlavní projektant:	Zhotovitel projektové dokumentace:
Bc. Josef Šišovský	Bc. Josef Šišovský	RYDVAL ELEKTRO, plk. Truhláře 114, 512 51 Lomnice nad Popelkou
Investor stavby: DISTRIBUCE		

Název stavby: IV-12-4021211 LT-Tlučeň, ppč. 68/13 smyčka kNN	Zakázka číslo:	RY_840
	Datum:	07/2021
	Stupeň PD:	DÚR + DPS
Popis: Situace širších vztahů	Měřítko: 1 : 250	Číslo výkresu: C.1.