

VÝKAZ DOSAVADNÍHO A NOVÉHO STAVU ÚDAJŮ KATASTRU NEMOVITOSTÍ

Dosavadní stav					Nový stav											
Označení pozemku parc. číslem	Výměra parcely		Druh pozemku Způsob využití	Označení pozemku parc. číslem	Výměra parcely		Druh pozemku Způsob využití	Typ stavby Způsob využití	Zpús. určení výměr	Porovnání se stavem evidence právních vztahů						
	ha	m ²			Díl přechází z pozemku označeného v	Číslo listu vlastnictví				Výměra dílu		Označení dílu				
										katastru nemovitostí	dřívější poz. evidenci		ha	m ²		
1281/9	6	27	ostat. pl. ostat. komunikace	1281/9	5	58	ostat. pl. ostat. komunikace ostat. pl. jiná plocha		0	1281/9		1		5	58	
				1281/11		69			0	1281/9		1				69
1333/2		45	travní p.	1333/2		21	travní p.		0	1333/2		1			21	
				1333/5		24	travní p.		0	1333/2		1			24	
		6	72			6	72									

Výkaz údajů o bonitovaných půdně ekologických jednotkách (BPEJ) k parcelám nového stavu


Parcelní číslo podle		Kód BPEJ	Výměra		BPEJ na dílu parcely	Parcelní číslo podle		Kód BPEJ	Výměra		BPEJ na dílu parcely
katastru nemovitostí	zjednodušené evidence		ha	m 2		katastru nemovitostí	zjednodušené evidence		ha	m 2	
1333/2		51210		21							
1333/5		51210		24							

Seznam souřadnic (S-JTSK):

Souřadnice pro zápis do KN				Souřadnice určené měřením				Poznámka
Číslo bodu	Y	X	kk	Y	X			
229-2	755958.19	985804.14	8	755958.07	985801.95			dřevěný kolík
247-2	755954.15	985798.54	3					barva
247-6	755923.92	985781.29	3					dřevěný kolík
247-7	755948.44	985794.04	3					roh zídky
5	755945.09	985794.62	3					sloupek plotu
6	755937.58	985797.39	3					sloupek plotu
8	755935.54	985798.54	3					roh zdi
11	755933.38	985800.44	3					barva na plotě
40	755947.77	985793.69	3					barva

Souřadnice bodů na dosavadní hranici pozemku určené měřením v terénu budou pro zápis do katastru nemovitostí upraveny podle dosavadního určení hranice lomovými body s kódem charakteristiky kvality souřadnic vyšším než 3. Důvodem je nerealizované zpřesnění této hranice, ke kterému je nutné doložit listinu prokazující shodu vlastníků na jejím průběhu (§ 50 odst. 1 písm. a) katastrálního zákona).

GEOMETRICKÝ PLÁN pro rozdělení pozemku	Geometrický plán ověřil úředně oprávněný zeměměřický inženýr	Stejnopis ověřil úředně oprávněný zeměměřický inženýr:
	Jméno, příjmení: Ing. Miroslav Pazderka	Jméno, příjmení: Ing. Miroslav Pazderka
	Číslo položky seznamu úředně oprávněných zeměměřických inženýrů: 1323/95	Číslo položky seznamu úředně oprávněných zeměměřických inženýrů: 1323/95
	Dne: 25.10.2021 Číslo: 255/2021	Dne: 14-10-2021 Číslo: 228/2021
	Náležitosti a přesnosti odpovídá právním předpisům.	Tento stejnopis odpovídá geometrickému plánu v elektronické podobě uloženému v dokumentaci katastrálního úřadu.
Vyhotovitel: GEODÉZIE-LT s.r.o. Dlouhá 33/187 41201 Litoměřice	Katastrální úřad souhlasí s očíslováním parcel. KÚ pro Ústecký kraj KP Litoměřice Bc. Miluše Bártová 1817/2021-506 2021.10.07 09:30:40 CEST	Ověření stejnopisu geometrického plánu v listinné podobě. 

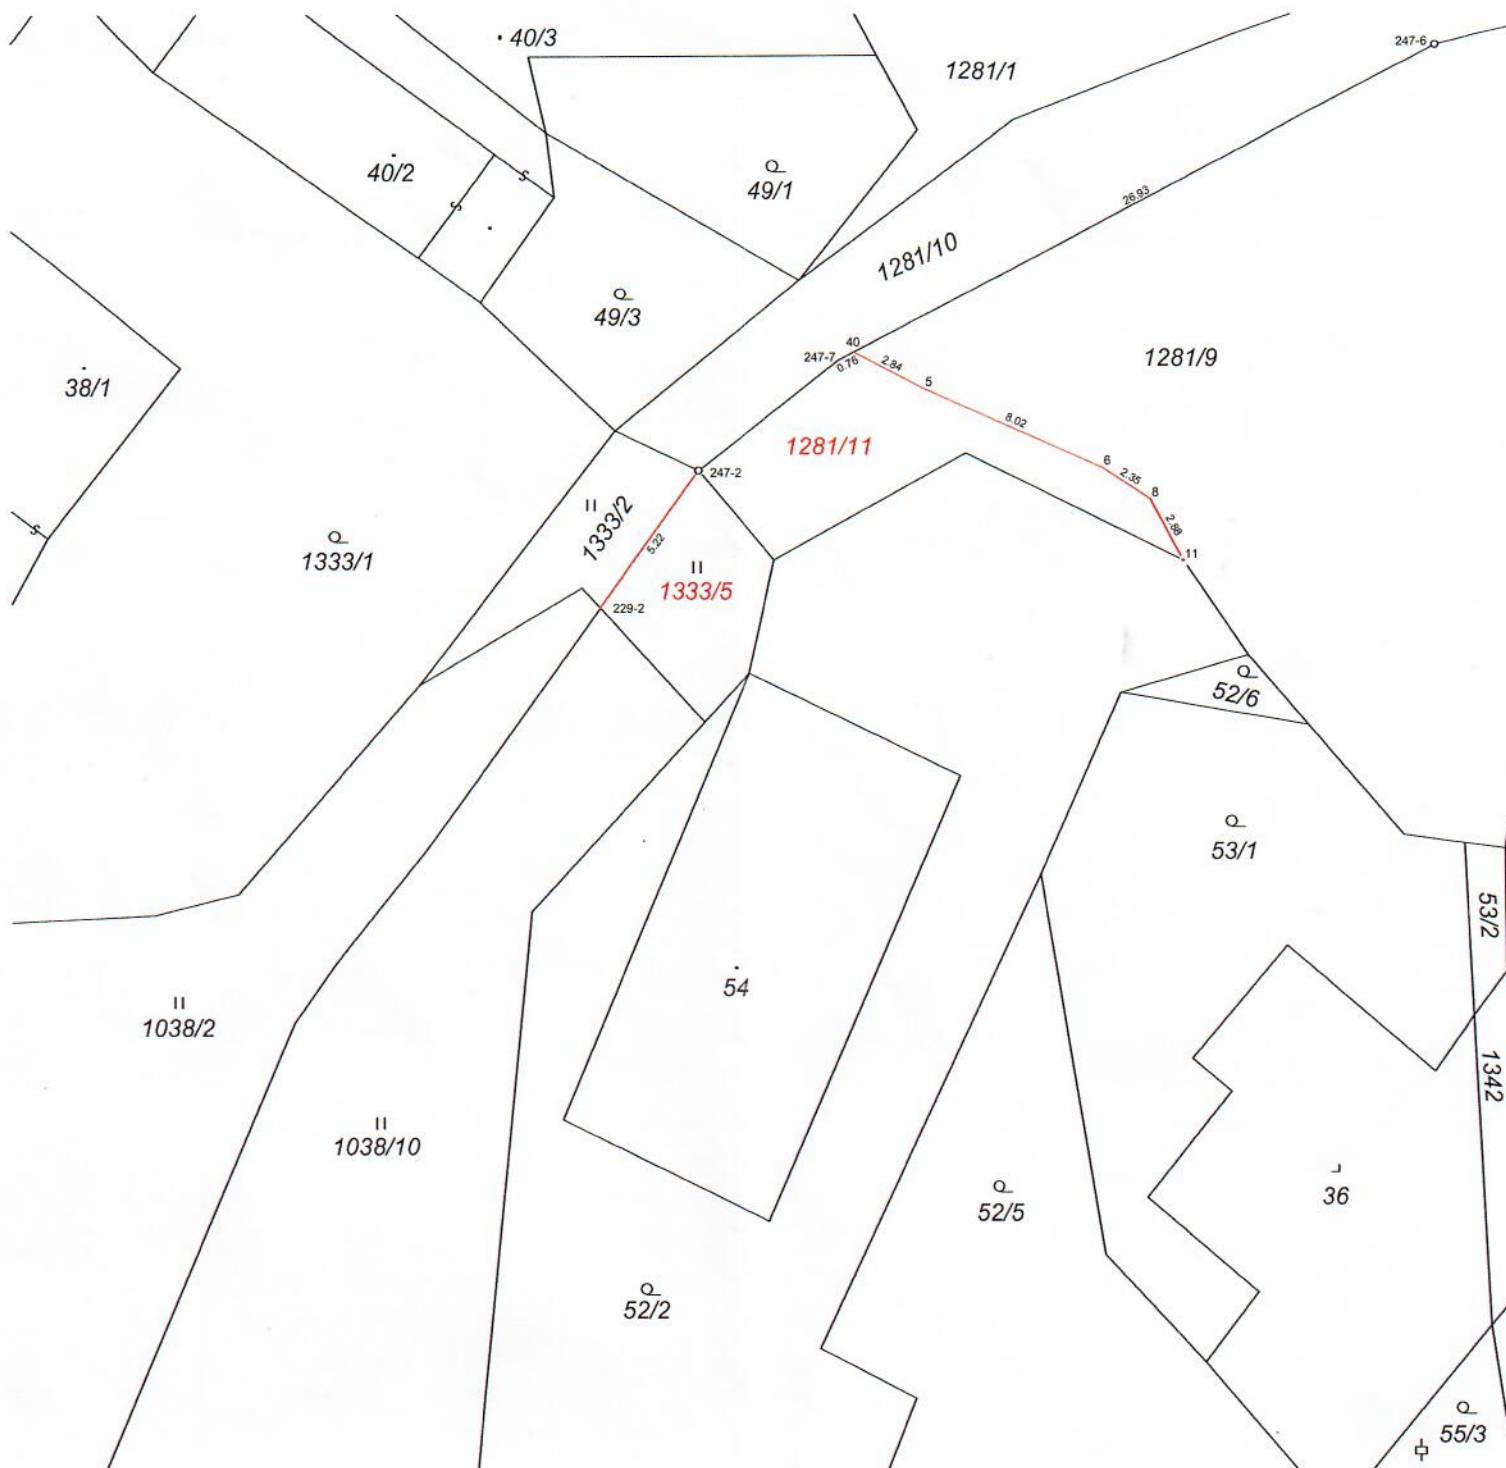

**Městský úřad
Litoměřice
Stavební úřad**

3. 11. 2021