


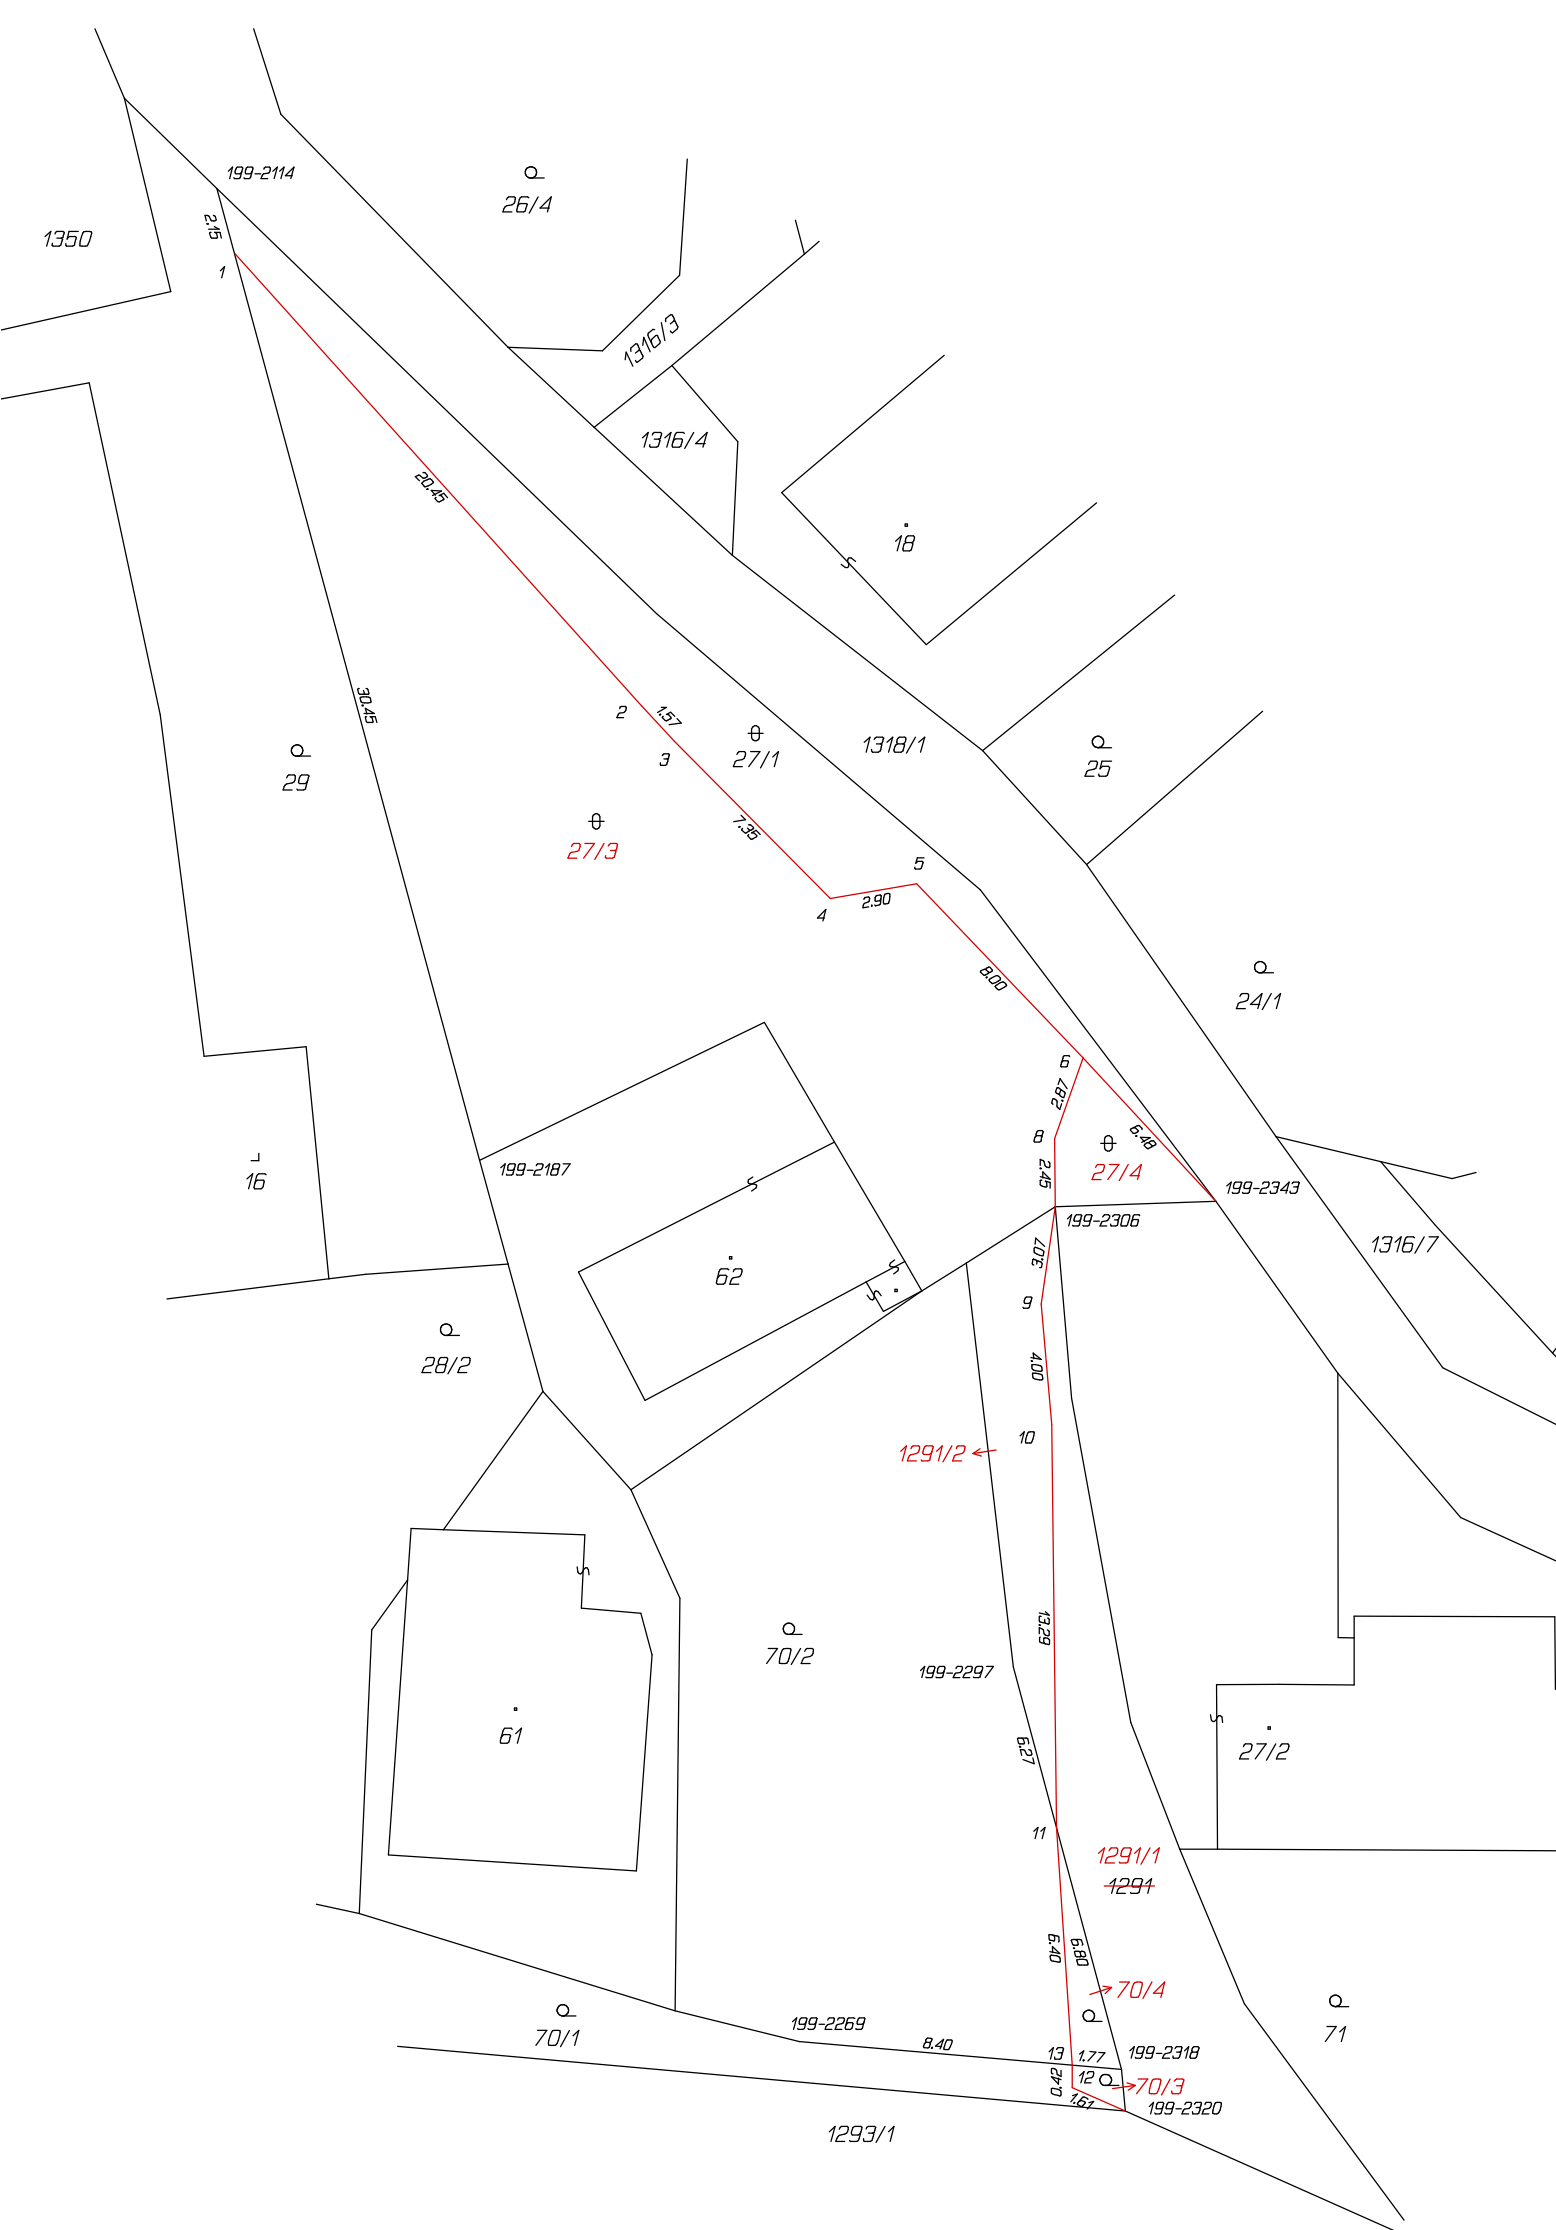

VÝKAZ DOSAVADNÍHO A NOVÉHO STAVU ÚDAJŮ KATASTRU NEMOVITOSTÍ															
Dosavadní stav				Nový stav											
Označení pozemku parc. číslem	Výměra parcely		Druh pozemku Způsob využití	Označení pozemku parc. číslem	Výměra parcely		Druh pozemku Způsob využití	Typ stavby Způsob využití	Zpús. určení výměr	Porovnání se stavem evidence právních vztahů					
										Díl přechází z pozemku označeného v		Číslo listu vlastnictví	Výměra dílu		Označení dílu
	ha	m ²	katastru nemovitostí		dřívější poz. evidenci	ha	m ²								
27/1	4	05	ostat. pl. neplodná půda	27/1		82	ostat. pl. neplodná půda		0	27/1	1			82	
70/1	75	zahrada		27/3	3	09	ostat. pl. neplodná půda		0	27/1	1		3	09	
				27/4		14	ostat. pl. neplodná půda		0	27/1	1			14	
			70/1		73	zahrada		0	70/1	1			73		
70/2	2	50	zahrada	70/3		2	ostat. pl. neplodná půda		0	70/1	1			2	
				70/2	2	44	zahrada		0	70/2	225		2	44	
1291	1	08	ostat. pl. jiná plocha	70/4		6	zahrada		0	70/2	225			6	
				1291/1		79	ostat. pl. jiná plocha		0	1291	113			79	
				1291/2		29	ostat. pl. jiná plocha		0	1291	113			29	
	8	38				8	38								

Výkaz údajů o bonitovaných půdně ekologických jednotkách (BPEJ) k parcelám nového stavu											
Parcelní číslo podle		Kód BPEJ	Výměra		BPEJ na dílu parcely	Parcelní číslo podle		Kód BPEJ	Výměra		BPEJ na dílu parcely
katastru nemovitostí	zjednodušené evidence		ha	m²		katastru nemovitostí	zjednodušené evidence		ha	m²	
70/1		51210		1		70/2		52854		2	44
		52854		72		70/4		52854			6

Seznam souřadnic (S-JTSK)						
Číslo bodu	Souřadnice pro zápis do KN			Souřadnice určené měřením		
	Y	X	Kód kv.	Y	X	Poznámka
199-2114	755796.89	985691.49	8	755797.21	985691.69	kolík
199-2187	755788.23	985723.68	8	755787.67	985722.78	kolík
199-2269	755777.68	985752.86	8	755776.99	985751.04	kolík
199-2297	755770.62	985740.45	8	755770.41	985739.62	kolík
199-2306	755769.24	985725.21	8	755769.61	985725.37	vryp na zdi
199-2318	755767.06	985753.78	8	755766.94	985752.24	kolík
199-2320	755766.93	985755.16	8	755767.15	985752.92	kolík
199-2343	755763.94	985725.03	8			barva
1	755796.31	985693.64	8	755796.90	985693.80	sl.plotu
2	755782.89	985708.64	3			roh el.skříně
3	755781.80	985709.80	3			roh el.skříně
4	755776.66	985715.00	3			kolík (ohr.stavbou)
5	755773.81	985714.52	3			kolík (ohr.stavbou)
6	755768.32	985720.28	3			roh zdi
8	755769.26	985722.96	3			roh zdi
9	755769.70	985728.44	3			roh zdi
10	755769.36	985732.42	3			roh zdi
11	755769.20	985745.78	8	755768.75	985745.66	kolík
12	755768.68	985752.47	3			sl.plotu
13	755768.68	985753.64	8	755768.68	985752.04	kolík

Souřadnice bodů na dosavadní hranici pozemku určené měřením v terénu budou pro zápis do katastru nemovitostí upraveny podle dosavadního určení hranice lomovými body s kódem charakteristiky kvality souřadnic vyšším než 3. Důvodem je nerealizované zpřesnění této hranice, ke kterému je nutné doložit listinu prokazující shodu vlastníků na jejím průběhu [§ 50 odst. 1 písm. a) katastrálního zákona].

GEOMETRICKÝ PLÁN pro rozdělení pozemku	Geometrický plán ověřil úředně oprávněný zeměměřický inženýr:		Stejnopis ověřil úředně oprávněný zeměměřický inženýr:	
	Jméno, příjmení: Ing. Viktor Němec		Jméno, příjmení:	
	Číslo položky seznamu úředně oprávněných zeměměřických inženýrů: 1971/2000		Číslo položky seznamu úředně oprávněných zeměměřických inženýrů:	
	Dne: 30. června 2022 Číslo: 270/2022		Dne: Číslo:	
	Nálezitostmi a přesností odpovídá právním předpisům.		Tento stejnopis odpovídá geometrickému plánu v elektronické podobě uloženému v dokumentaci katastrálního úřadu.	
Vyhotovitel: GEOS Litoměřice s.r.o. Nerudova 6 412 01 Litoměřice tel.,fax.: 724 010 673	Katastrální úřad souhlasí s očíslováním parcel.		Ověření stejnopisu geometrického plánu v listinné podobě.	
Číslo plánu: 285-161/2022				
Okres: Litoměřice				
Obec: Hlinná				
Kat. území: Lbín				
Mapový list: Litoměřice 2-2/43				
Dosavadním vlastníkům pozemků byla poskytnuta možnost seznámit se v terénu s průběhem navrhovaných nových hranic, které byly označeny předepsaným způsobem:				