




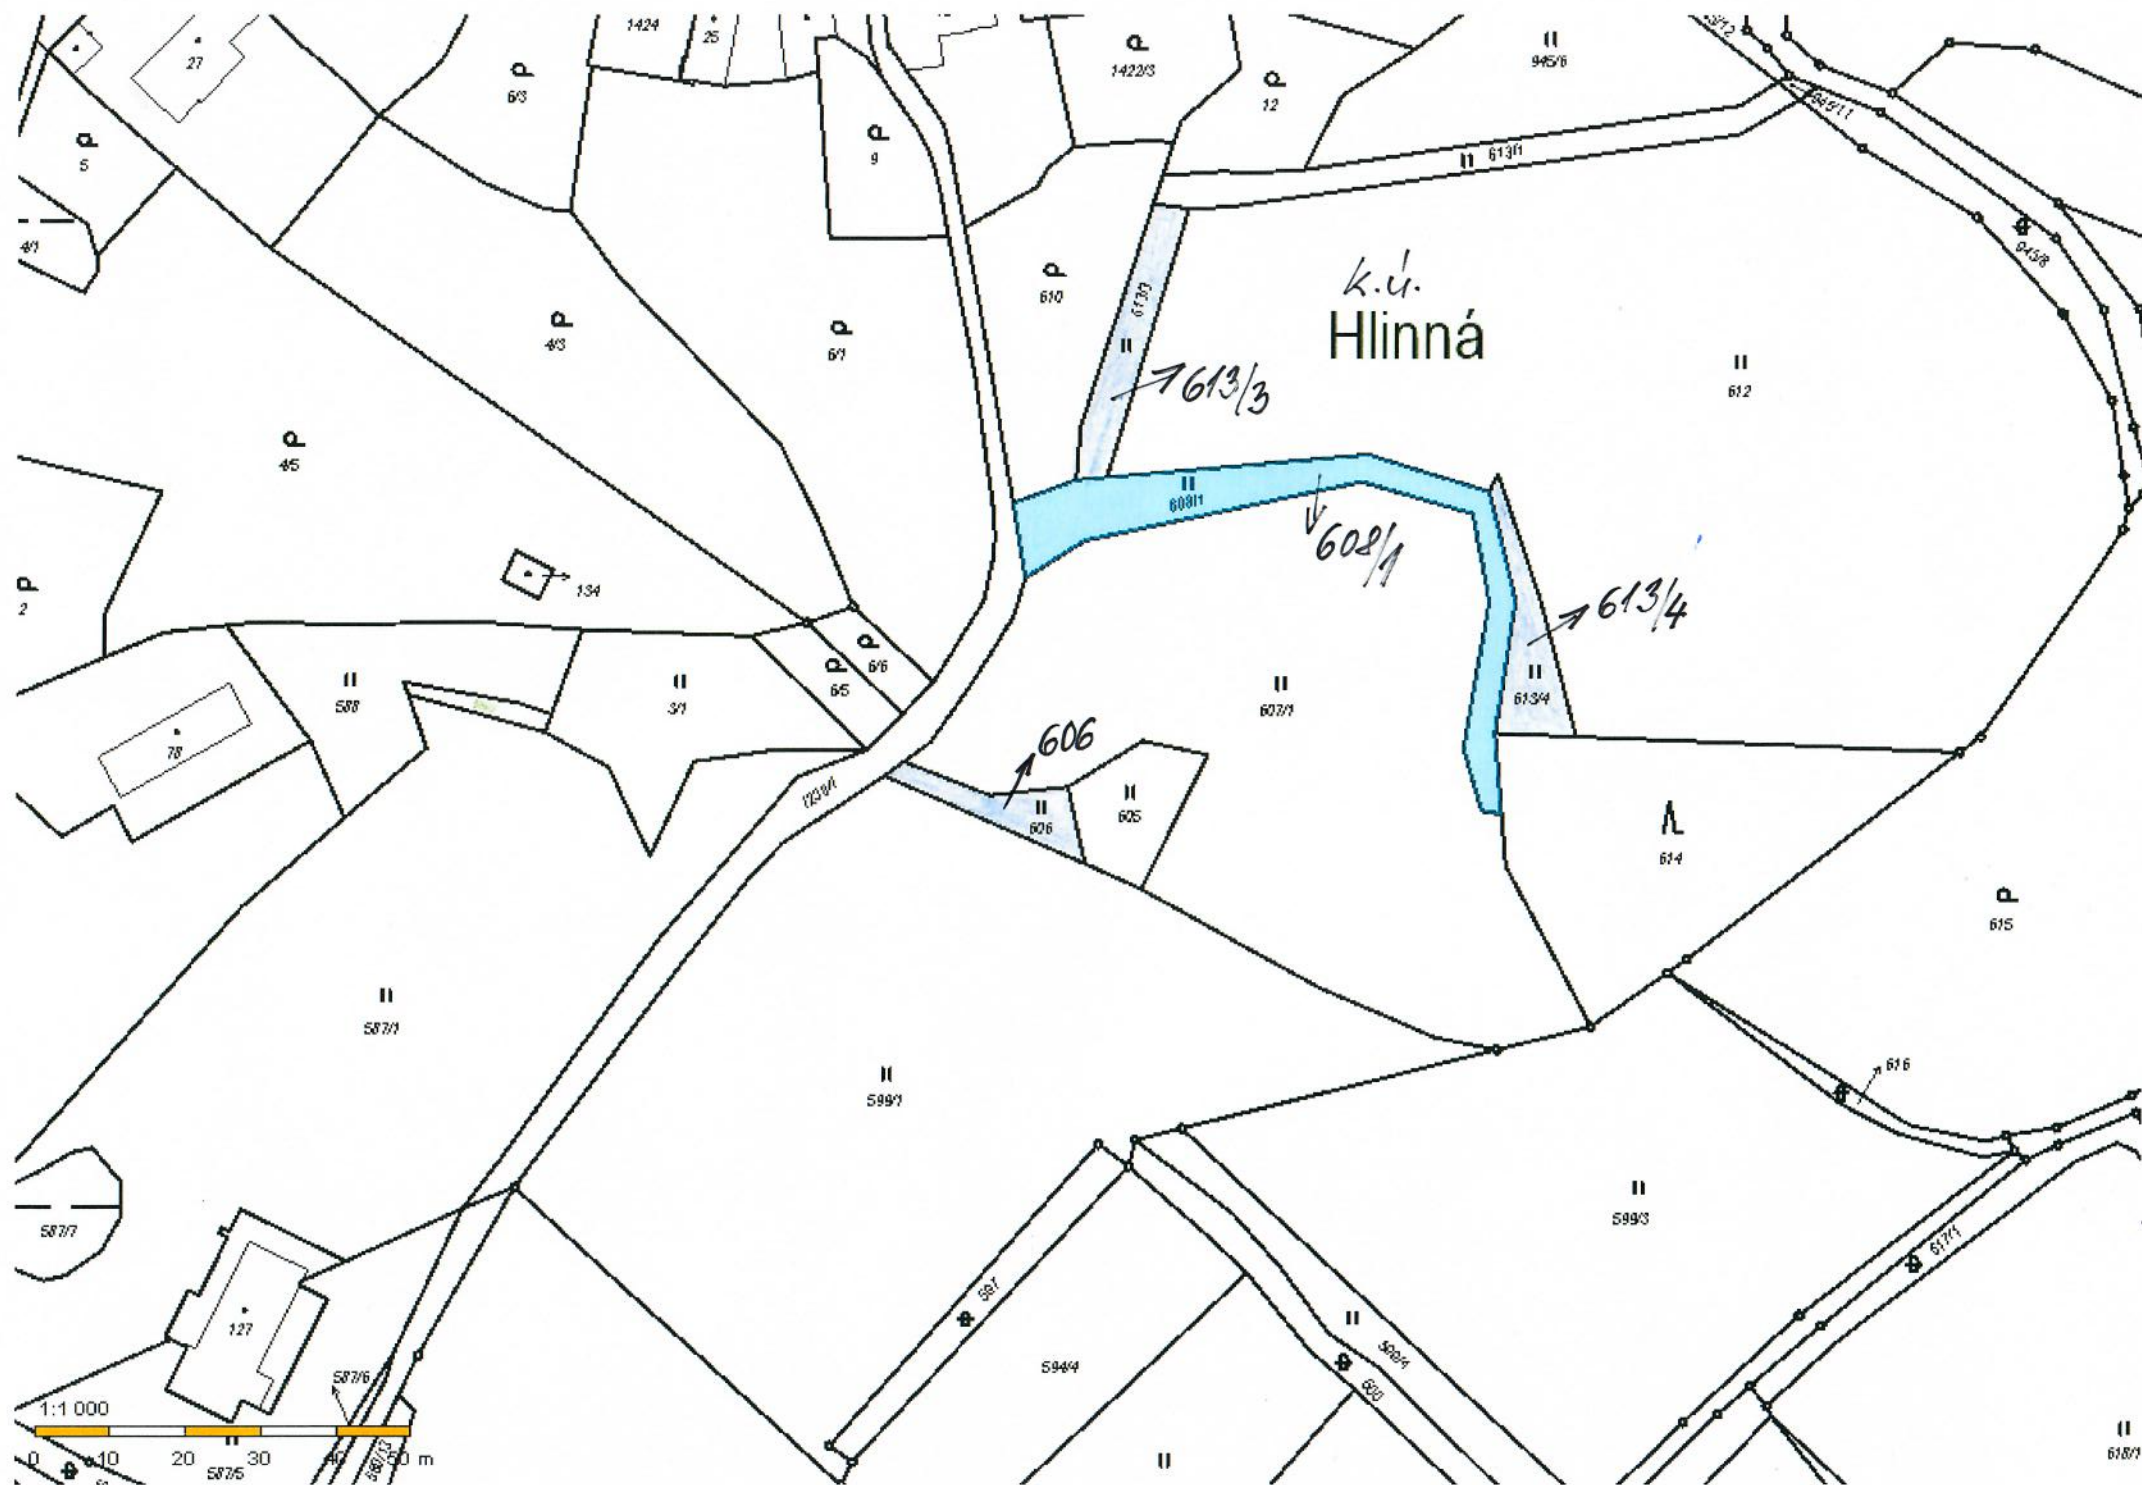

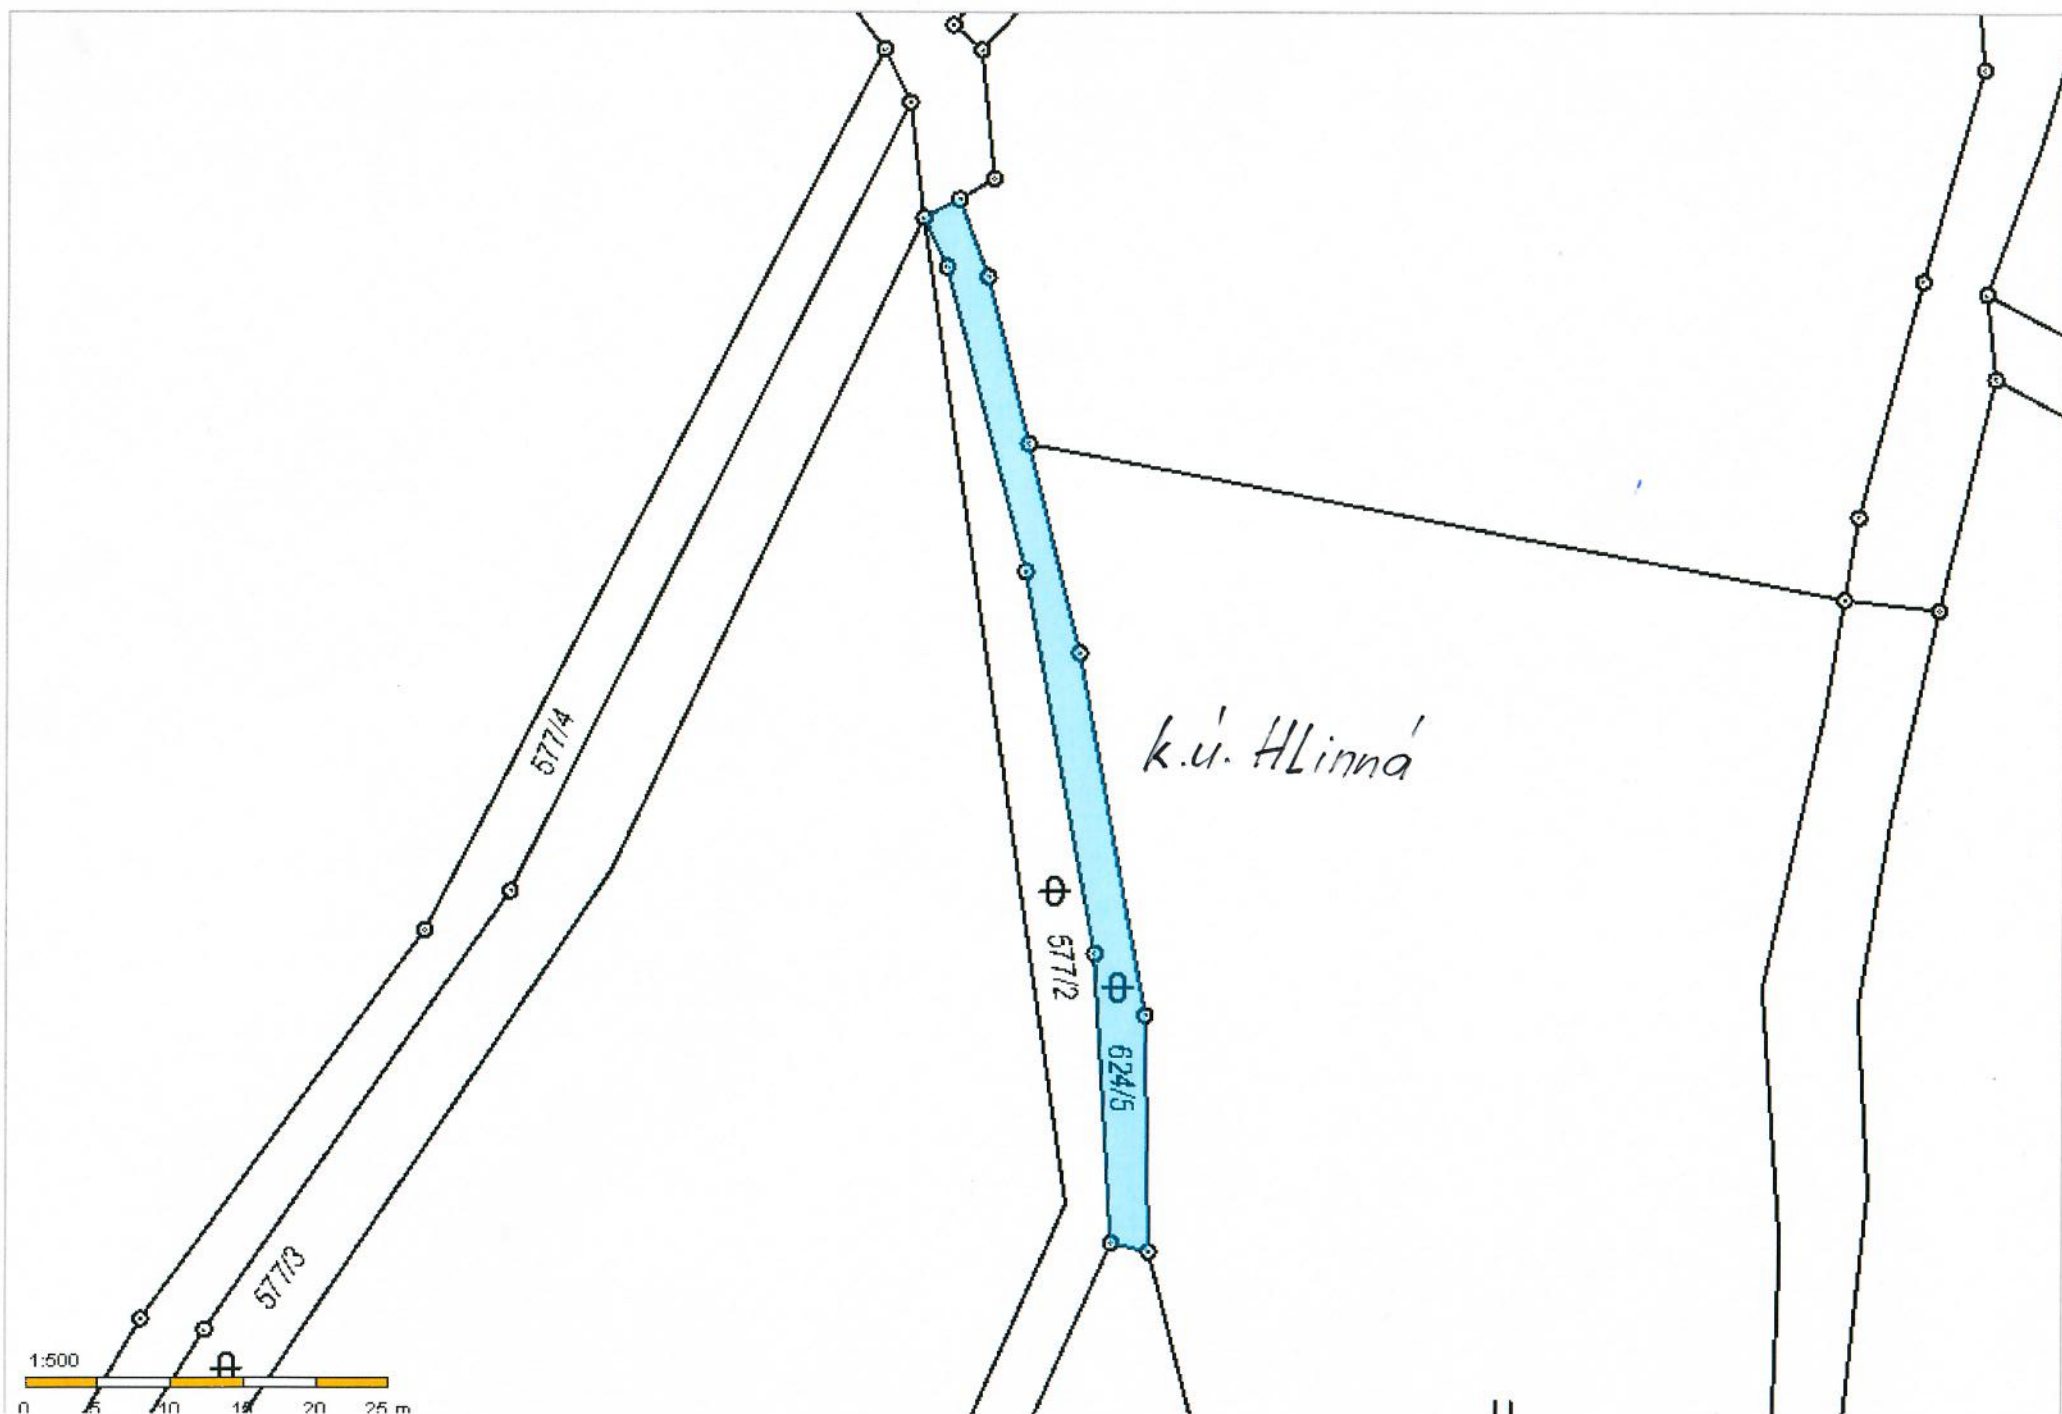

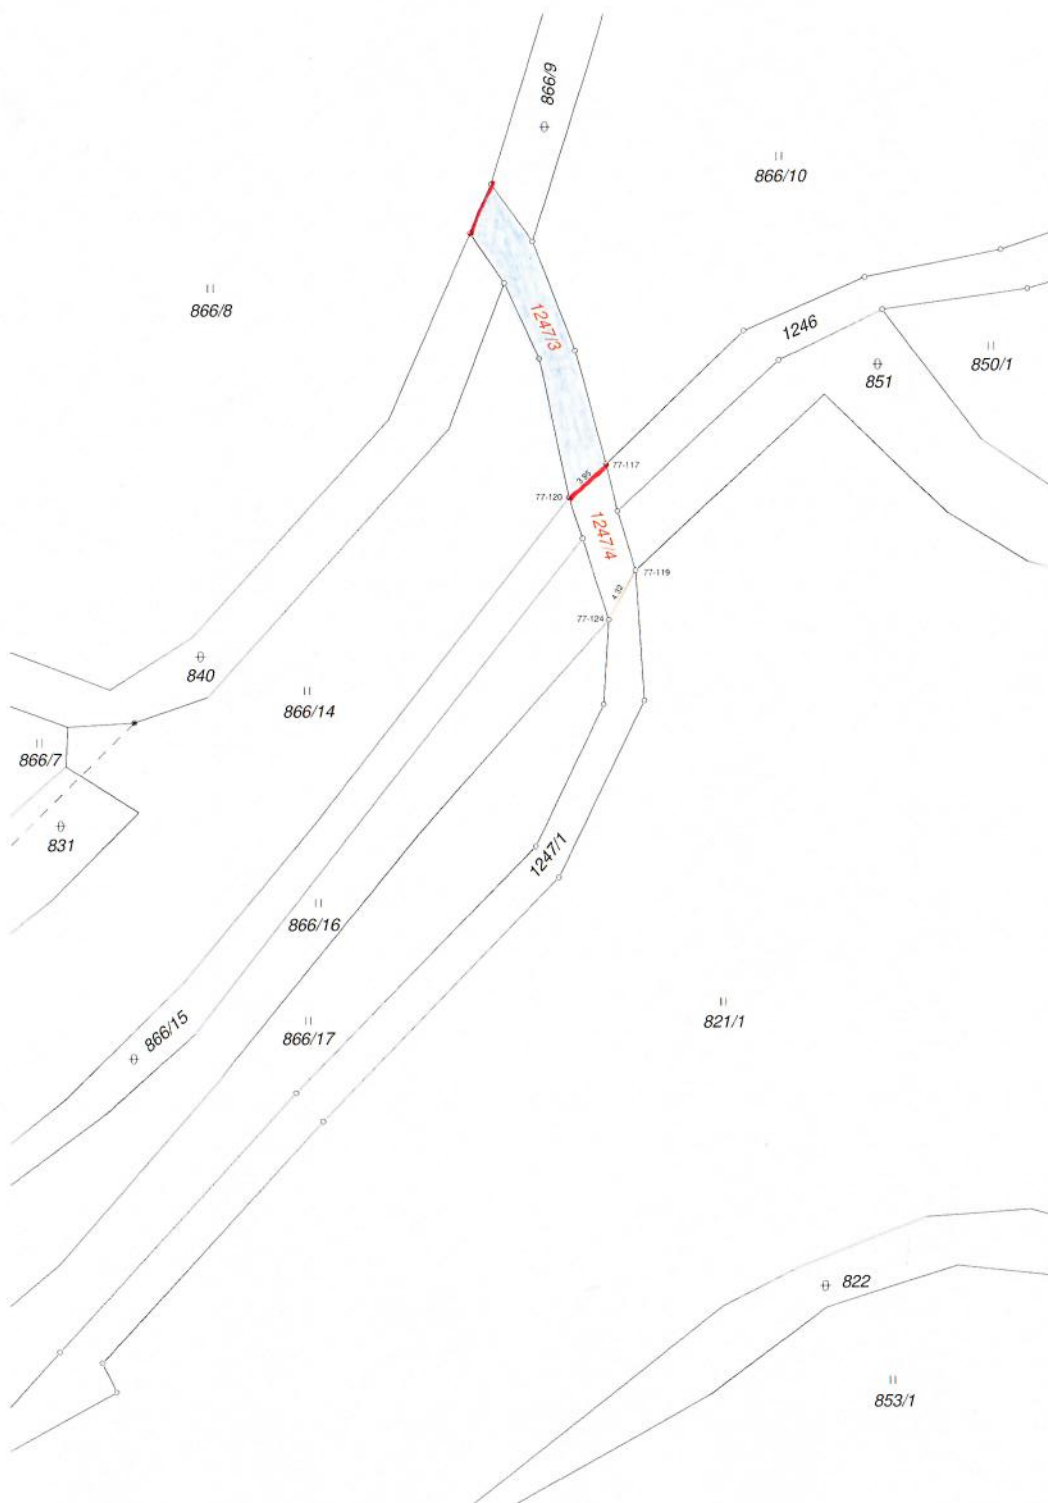



VÝKAZ DOSAVADNÍHO A NOVÉHO STAVU ÚDAJŮ KATASTRU NEMOVITOSTÍ															
Dosavadní stav					Nový stav										
Označení pozemku parc. číslem	Výměra parosty		Druh pozemku	Označení pozemku parc. číslem	Výměra parosty		Druh pozemku	Typ stavby	Zpust určení výměry	Porovnání se stavem evidence právních vztahů					
	ha	m ²			Způsob využití	Způsob využití				Dí předání z pozemku označeného v katastru nemovitostí		Číslo listu vlastnictví	Výměra dílu		Označení dílu
													ha	m ²	
1247/1	13	44	ostat. pl. ostat. komunikace	1247/1	12	40	ostat. pl. ostat. komunikace		2	1247/1	1		12	40	
				1247/3	74	ostat. pl. ostat. komunikace		2	1247/1	1		74			
				1247/4	30	ostat. pl. ostat. komunikace		2	1247/1	1		30			
	13	44			13	44									

Seznam souřadnic (S-JTSK):

Souřadnice pro zápis do KN				
Číslo bodu	Y	X	kk	Poznámka
77-117	756575.44	986161.72	3	plastový mezník
77-119	756573.13	986170.03	3	plastový mezník
77-120	756578.33	986164.37	3	plastový mezník
77-124	756575.21	986173.87	3	plastový mezník

GEOMETRICKÝ PLÁN pro rozdělení pozemku	Geometrický plán ověřil úředně oprávněný zeměměřický inženýr		Stýpops ověřil úředně oprávněný zeměměřický inženýr	
	Jméno, příjmení: Ing. Miroslav Pazderka		Jméno, příjmení:	
	Číslo položky seznamu úředně oprávněných zeměměřických inženýrů 1323/95		Číslo položky seznamu úředně oprávněných zeměměřických inženýrů	
	Dne 23.2.2024 Číslo /2024		Dne Číslo:	
	Naležitostmi a přesností odpovídá právní předpisům		Tento stýpops odpovídá geometrickému plánu v elektronické podobě uloženému v dokumentaci katastrálního úřadu.	
Vytvořitel: GEODÉZIE-LT s.r.o. Dlouhá 33/187 41201 Litoměřice	Katastrální úřad souhlasí s odčíslováním parcel		Ověřím stýpopsu geometrického plánu v listinné podobě	
Číslo plánu: 324-12/2024				
Okres: Litoměřice				
Obec: Hlinná				
Kat. území: Hlinná				
Mapový list: Litoměřice 2-3/12				
Dosavadním vlastníkům pozemku byla poskytnuta možnost seznámit se v termínu s průběhem navrhovaných nových hranic, které byly označeny předepsaným způsobem.				