


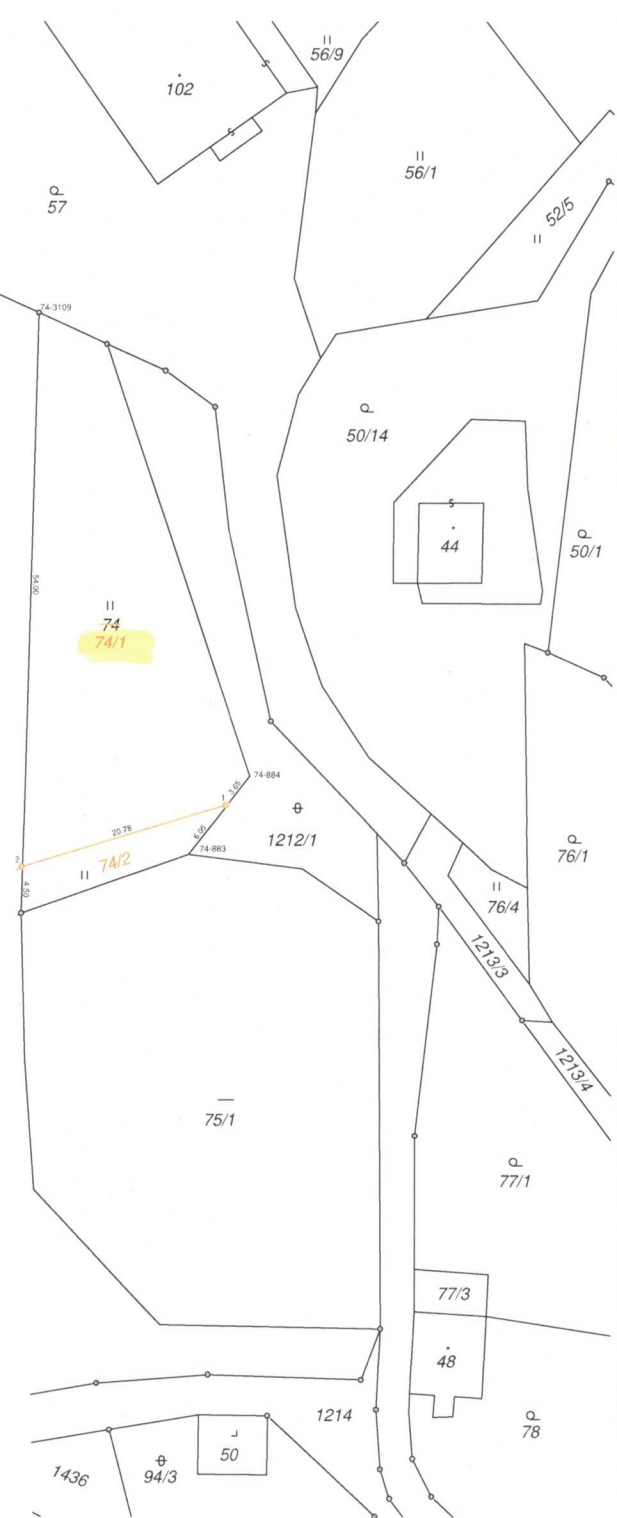

VÝKAZ DOSAVADNÍHO A NOVÉHO STAVU ÚDAJŮ KATASTRU NEMOVITOSTÍ																			
Dosavadní stav						Nový stav													
Označení pozemku parc. číslem	Výměra parcely			Druh pozemku	Způsob využití	Označení pozemku parc. číslem	Výměra parcely			Druh pozemku	Způsob využití	Typ stavby	Způsob určení výměr	Porovnání se stavem evidence právních vztahů					
	ha	m	2				ha	m	2					Způsob využití	Způsob využití	Díl přechází z pozemku označeného v katastru nemovitostí		Číslo listu vlastnický	Výměra dílu
				katastru nemovitostí	dřívější poz. evidencí					ha	m	2							
72	1	48	91	travní p.		72/3 72/4	1	48	07 83	travní p. travní p.			2	72		539	1	48	07
													2	72		539			83
74		8	05	travní p.		74/1 74/2		7	32 72	travní p. travní p.			2	74		1		7	32
													2	74		1			72
*1)	1	56	96					1	56	94									

*1) Rozdíl -2 m2 vzniklý zaokrouhlením nových výměr (bod 14.7b přílohy vyhlášky č. 357/2013 Sb.)

Seznam souřadnic (S-JTSK):					
Souřadnice pro zápis do KN					
Číslo bodu	Y	X	kk	Poznámka	
74-878	757710.80	986417.10	3	dosav. mezník	
74-880	757707.19	986405.14	3	dosav. mezník	
74-882	757700.69	986393.99	3	barva	
74-883	757684.40	986388.25	3	dosav. kolík	
74-884	757678.45	986380.61	3	dřevěný kolík	
74-3109	757699.14	986335.51	3	barva	
1	757680.69	986383.49	3	plastový mezník	
2	757700.57	986389.49	3	plastový mezník	
3	757706.67	986393.18	3	plastový mezník	
4	757711.49	986399.43	3	plastový mezník	
5	757709.79	986413.76	3	plastový mezník	

GEOMETRICKÝ PLÁN pro rozdělení pozemku	Geometrický plán ověřil autorizovaný zeměměřický inženýr		Stejnopis ověřil autorizovaný zeměměřický inženýr:			
	Jméno, příjmení: Ing. Miroslav Pazderka		Jméno, příjmení:			
	Číslo položky seznamu autorizovaných zeměměřických inženýrů 1323		Číslo položky seznamu autorizovaných zeměměřických inženýrů			
	Dne: 4.8.2025 Číslo: /2025		Dne: Číslo:			
	Náležitosti a přesnosti odpovídá právním předpisům.		Tento stejnopis odpovídá geometrickému plánu v elektronické podobě uloženému v dokumentaci katastrálního úřadu.			
Vyhotovitel:	Katastrální úřad souhlasí s obsluháním parcel.		Ověření stejnopisu geometrického plánu v listinné podobě.			
GEODÉZIE-LT s.r.o. Dlouhá 187/33 41201 Litoměřice						
Číslo plánu:	342-126/2025					
Okres:	Litoměřice					
Obec:	Hlinná					
Kat. území:	Hlinná					
Mapový list:	Litoměřice 3-3/22					
Dosavadním vlastníkům pozemku byla poskytnuta možnost seznámit se v terénu s průběhem navrhovaných nových hranic, které byly označeny předepsaným způsobem.						